



REALIZACE
PRŮMYSLOVÝCH
STAVEB

Statutární město Ostrava
Úřad městského obvodu Hrabová

ZPRACOV.	DOŠLO	Č. OPOPOR.
Hau.	24 -09- 2019	DZ
UKL. ZNAK	PŘÍLOHY	POČET LISTŮ
SK.ZN./LH.	Č.J. 05126/2019	

Statutární město Ostrava Úřad městského obvodu Hrabová
Příměstnost evid. č. 140 / 2019
Vyvěšeno dne: 24 -09- 2019
Sňato dne:
Za správnost: Zdeňka Haunerová
Souběžně zveřejněno na internetu

Věc: Informace o záměru změny vlivu užívání stavby na území „Výrobní hala v areálu servisního střediska v Hrabové“

Údaje o žadateli:

Žadatel Jan Ruszó, nar. 06. 04. 1953, Tyra 140, Třinec, 739 61 Třinec 1, zastoupený na základě plné moci společností RPS Ostrava a.s., IČ 24371738, se sídlem Nákladní 3179/1, Moravská Ostrava 702 000, Ostrava 2

Informace o předmětu územního řízení:

Předmětem řízení je posouzení vlivu užívání stavby na území pro instalaci výrobní linky pro výrobu energetické drcené směsi (EDS) do stávající haly, která se nachází v průmyslové zóně na pozemku parcelní číslo 1987/41 v k.ú. Hrabová.

Na výše uvedených pozemcích se v současné době nachází stávající jednodílná ocelová hala o půdorysných rozměrech 16 x 36 m s rozpětím lodi 16 m. Ocelová hala je tvořena příhradovou konstrukcí, která je opláštěná hliníkovými profily bez zateplení. Uvnitř haly je litá betonová podlaha. Hala je v dobrém technickém stavu, pro instalaci technologického zařízení nejsou potřeba další stavební úpravy.

Součástí projektu jsou zpevněné venkovní skladovací prostory, které jsou vyloženy panely. Celý pozemek je zabezpečený a oplocený. Zastavěná plocha haly je 517 m².

Hala je napojena na rozvod pitné vody a dešťovou kanalizaci. V současné době je hala určena pro skladování a má být nově převedena na halu výrobní.

V objektu je umístěna technologie provozu, kterou tvoří dvě paralelní linky se sadou velkoobjemových kontejnerů na konci obou technologických linek. Naplněn je jeden kontejner za jednu směnu z každé linky.

Po naplnění jsou kontejnery zakrytovány nebo zaplachtovány a umístěny na odstavnou asfaltovou plochu (pro 15 ks kontejnerů, celková kapacita 20 t) a připraveny k odvozu. Prostor pro sklad kontejnerů tvoří zpevněná asfaltová plocha vedle objektu zpracování EDS.

Účelem zařízení je zajistit energetické využití odpadu, který nemůže být využit materiálově. V provozu je rovněž prováděna separace dále nevyužitelných složek z tohoto odpadu.

Celková kapacita linky – 10.000 t/rok (5000 t/rok každá linka)

Do technologického procesu budou vstupovat pouze následující odpady:

Kat.číslo	Název druhu odpadu	Kategorie odpadu
15 01 01	papírové a lepenkové obaly	O
15 01 02	plastové obaly	O
15 01 03	dřevěné obaly	O
15 01 05	kompozitní obaly	O
15 01 06	směsné obaly (papír, textil, PUR obaly - slisované)	O
15 01 09	textilní obaly	O
16 01 19	plasty	O



REALIZACE
PRŮMYSLOVÝCH
STAVĚB

Denní zpracované množství: 40 t (2 kontejnery 30 m³)

Směnnost – 2 směny (6:00-22:00), mimo so, ne, svátky, kdy se nebude pracovat

Zavážení a odvoz materiálu bude probíhat v době 6:00-16:00 hod. Příjem i odvoz materiálu bude prováděn v zakrytých kontejnerech.

Počet vozidel: max. 6- 8 vozidel za den

Počet pracovníků: 5 pracovníků, 3 na ranní směně, 2 pracovníci na odpolední směně. Pracovníci budou využívat stávající šatny a sociální zařízení umístěné ve správní budově vzdálené cca 50 m.

Veřejné ústní projednání nebylo stanoveno.

Ing. Michal Pravidík
člen představenstva
RPS Ostrava a.s.

Ing. Michal
Pravidík


Digitálně podepsal
Ing. Michal Pravidík
Datum: 2019.09.24
09:05:31 +02'00'

Příloha:

Výkres č. RPS-2157.2-04, C2 – Katastrální situační výkres

Tato písemnost musí být vyvěšena na úřední desce Úřadu městského obvodu Hrabová a zároveň způsobem umožňujícím dálkový přístup, tedy na elektronické úřední desce Úřadu městského obvodu Hrabová do termínu 1. 11. 2019. Po jejím sejmutí bude vrácena potvrzena zpět na sídlo společnosti RPS Ostrava a.s..

Vyvěšeno dne: Sejmuto dne:

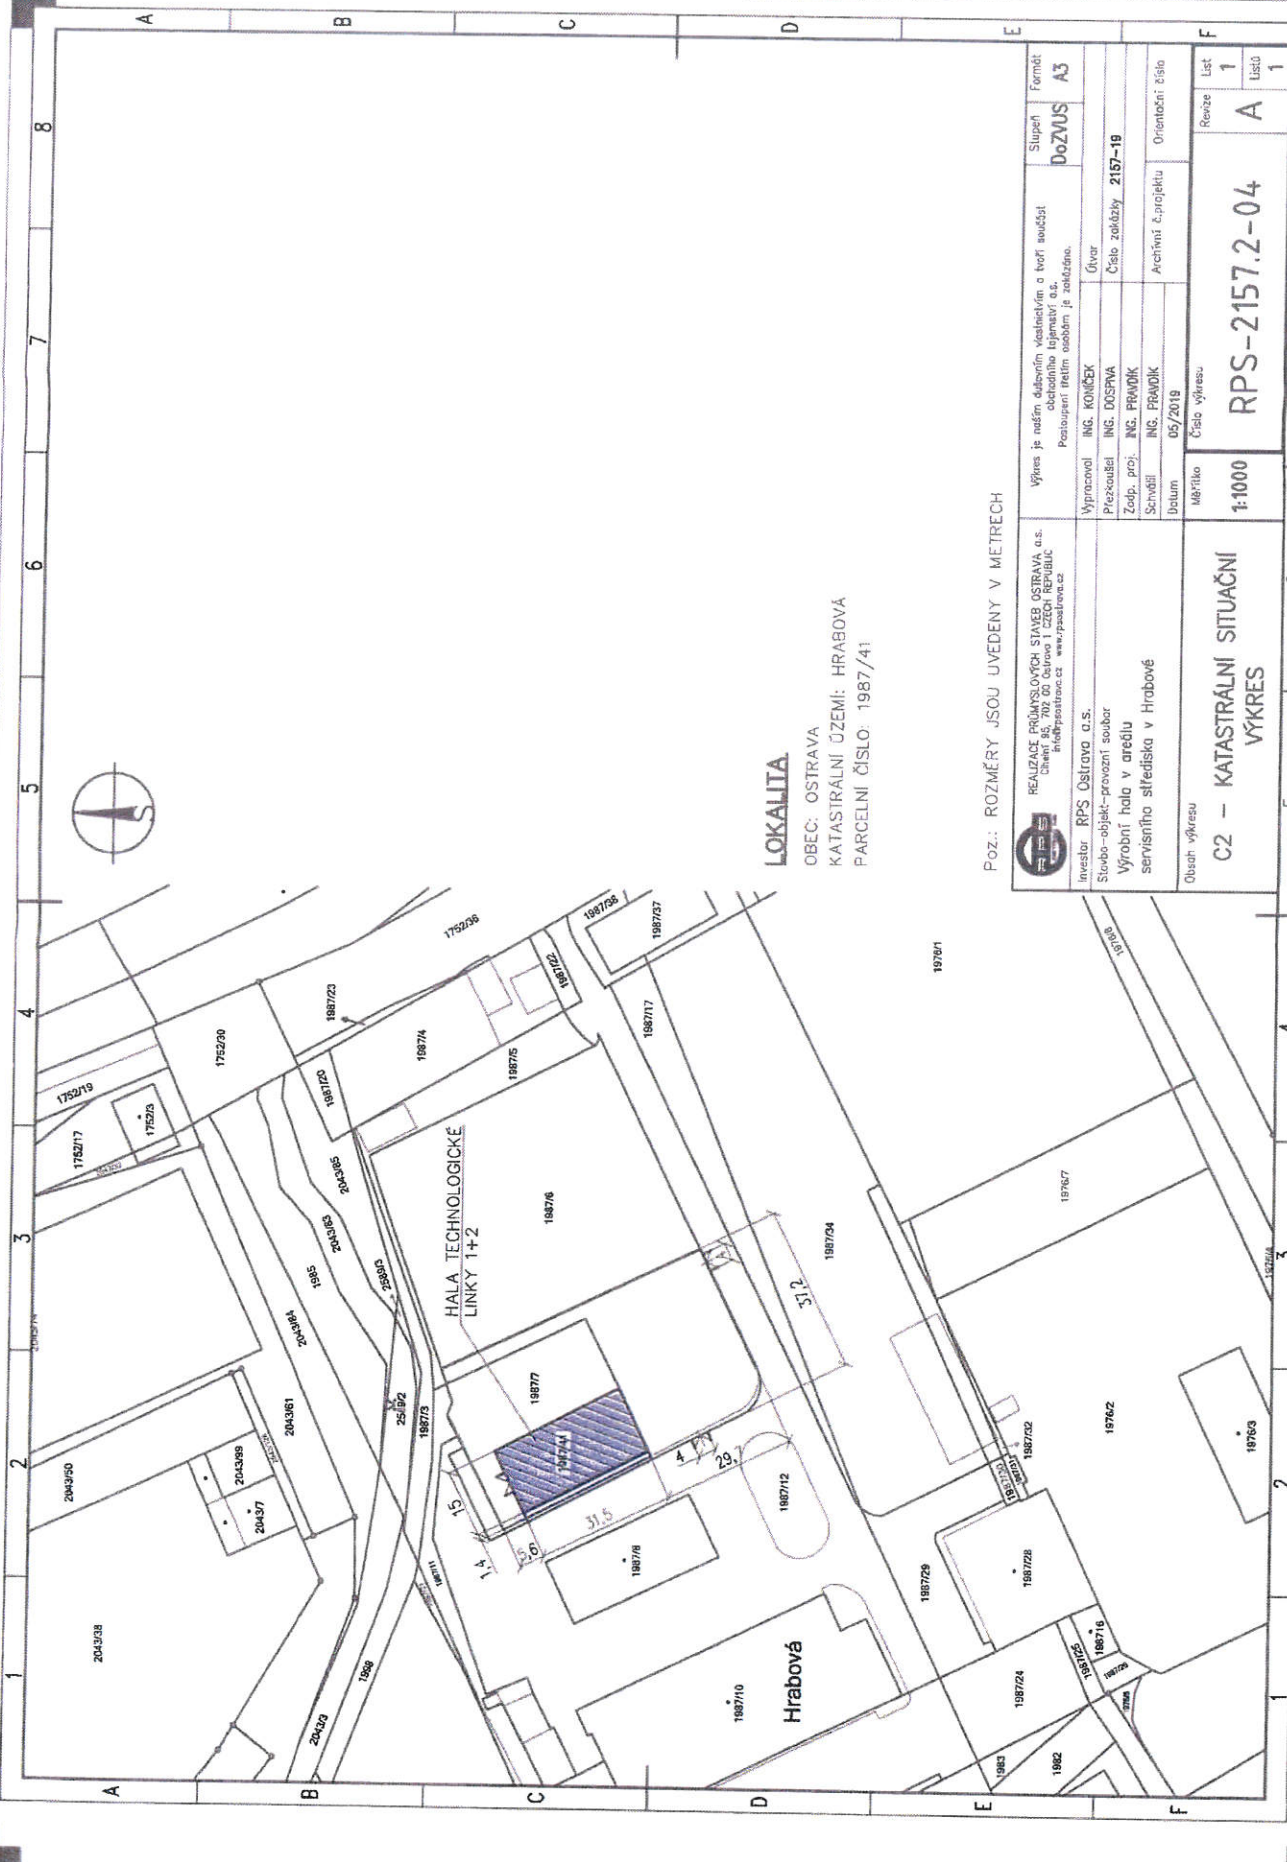

LOKALITA
 OBEC: OSTRAVA
 KATASTRÁLNÍ ÚZEMÍ: HRABOVÁ
 PARCELNÍ ČÍSLO: 1987/41

Poz.: ROZMĚRY JSOU UVEDENY V METRECH

REALIZACE PRŮMYSLOVÝCH STAVEB OSTRAVA a.s. Chvatilův nář. 702/00, ústecká 1, 702 00 OSTRAVA info@psostava.cz www.psostrava.cz	Výkres je naším duševním vlastnictvím a není součástí obchodního listinnosti a.s. Postoupení třetím osobám je zakázáno.	Služba DoZVUS	Formát A3
	Vyrábělo ING. KONČEK	Účel Číslo zakázky 2157-19	
Představitel ING. DOŠPVA	Zodp. proj. ING. PRANDK		
Schválil ING. PRANDK	Datum 05/2019		
Měřítko 1:1000	Číslo výkresu RPS-2157.2-04	Orientační číslo A	Revize 1 List 1
C2 - KATASTRÁLNÍ SITUÁČNÍ VÝKRES			

