
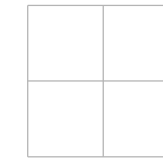


SCHÉMA VÝSADBY TRVALEK PRO 1/4 ZÁHONU

NA PLOCHU BUDOU VYSAZENY CIBULOVINY DO HNÍZD I NAŠIROKO DLE TABULKY PRO ZÁHON A I B

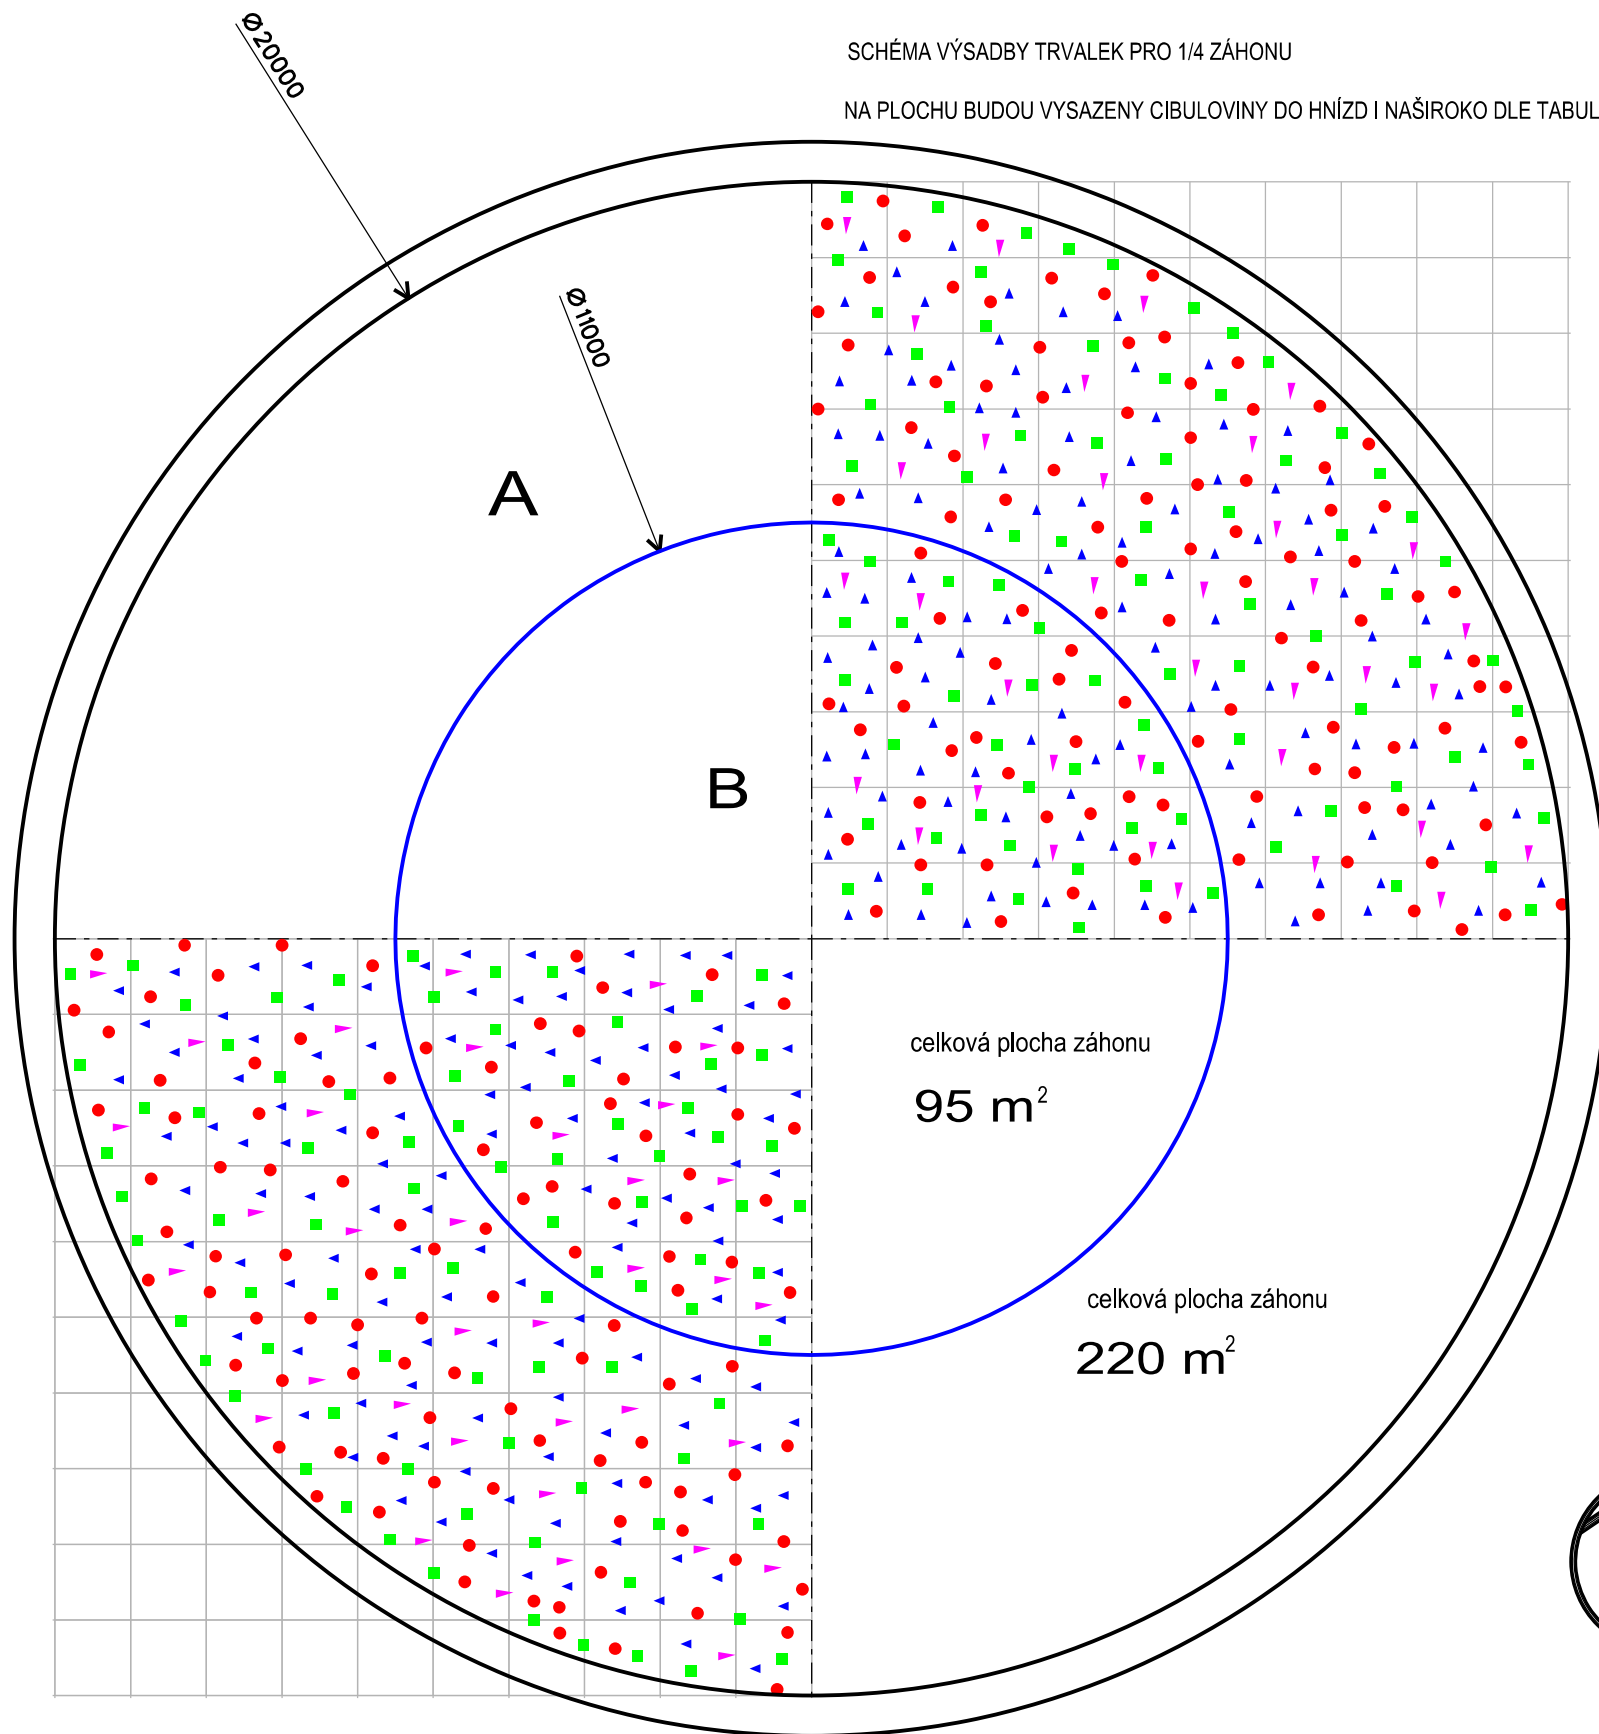

POMOCNÁ VYTYČOVACÍ SÍŤ 1 x 1 m


- ▲ SOLITERNÍ TRVALKA - VÝSADBOVÉ MÍSTO (1 KS ROSTLINY)
- SKUPINOVÁ TRVALKA - VÝSADBOVÉ MÍSTO (3 KS ROSTLINY)
- POKRYVNÁ TRVALKA - VÝSADBOVÉ MÍSTO (3 KS ROSTLINY)
- ▼ VTROUŠENÁ TRVALKA - VÝSADBOVÉ MÍSTO (1 KS ROSTLINY)

VÝSADBA 9 KS TRVALEK NA 1m²

VÝSADBA 29 KS CIBULÍ NA 1 m²

— PŘEDĚL ČÁSTI A a B

- - - OSA

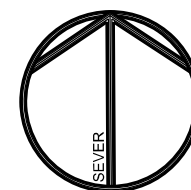

ZHOTOVITEL:	ING. PETRA LIČKOVÁ	
	IČO. 73211141, JERONÝMOVA 425, FRÝDEK - MÍSTEK	
VYPRACOVAL:	ING. PETRA LIČKOVÁ, tel. 604 121 405 <i>hól</i>	
NÁZEV STAVBY	Štěrkový záhon v prostoru rondelu ul. Paskovská - Mostní v Ostravě - Hrabové	DATUM: 11 2020
		MĚŘÍTKO: 1 : 100
OBSAH:	OSAZOVACÍ PLÁN	ČÍSLO VÝKRESU: 02