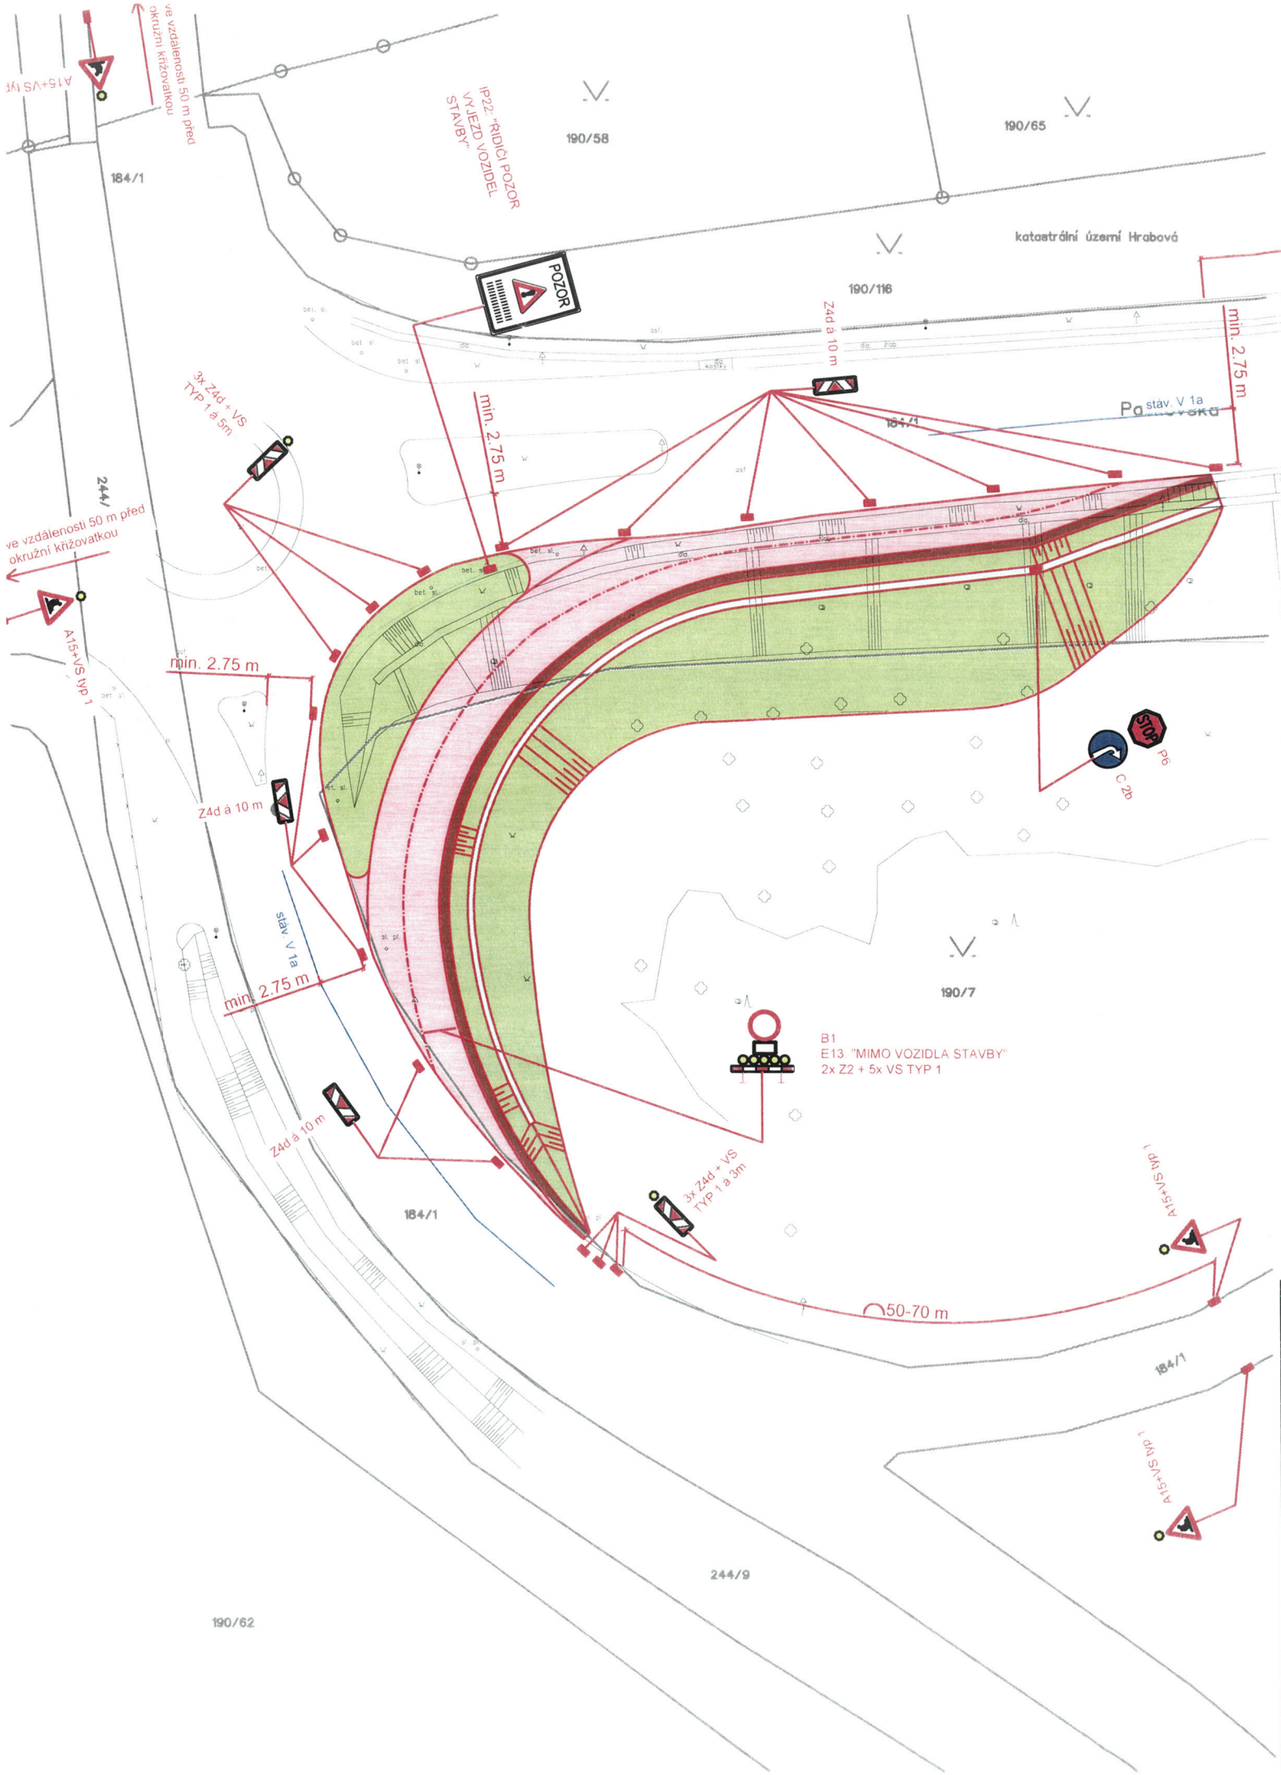

23 -07- 2020

Stanovisko pracovní skupiny
OŘD při odboru dopravy MMO

Předběžný
SOUHLAS S NAVRŽENÝM
DOPRAVNÍM ZNAČENÍM

LEGENDA:

- Navržená hrana úprav
- Propojovací větev – vozovka asfalt
- Krajnice
- Betonový rigol
- Zeleň
- Hranice stavby

Předběžný souhlas
Policie České republiky 23 -07- 2020
Městské ředitelství policie Ostrava
dopravní inspektorát
Výstavní č. 117/55
703 00 Ostrava

por. Bc. Pavel POŠTULKA
komisař

0 8 16 24 32 40 m
M 1:500

S

Přechodné dopravní značení bylo zpracováno dle TP66.

Investor: Statutární město Ostrava, Prokešovo nám. 8, 729 30 Ostrava	Royal HaskoningDHV HaskoningDHV Czech Republic, spol. s r.o. Prokešovo nám.5, 702 00 Ostrava 1 Tel.: +420 596 263 121
Stavba: Propojovací větev mezi rampou ze sil. I/56 a ul. Paskovskou na MOK U Makra v Ostravě–Hrabové	
Objekt:	
Název výkresu: PŘECHODNÉ DOPRAVNÍ ZNAČENÍ	Vedoucí projektu: Ing. Martin Krejčí Projektant: Ing. Martin Krejčí Kreslil: Ing. Michal Rubač Datum: Červen 2020 Zakázka č.: CA1289 Formát: 2 x A4 Měřítko: 1:500 Stupeň: DUSP Souprava: Výkres číslo 1