


SORTIMENT VÝSAZOVANÝCH ROSTLIN

označení	latinský název	český název	počet	velikost	pozn.
Aar	Amelanchier arborea 'Robin'	muchovník stromovitý	33	16-18	
Apl	Acer platanoides	javor mléč	18	16-18	
Bja	Betula jacquemontii	bříza himalájská	7	300-350	vícekmén
Bpe	Betula pendula	bříza bělokora	9	16-18	
Pav	Prunus avium 'Plena'	třešň ptačí	12	16-18	
Psy	Pinus sylvestris	borovice lesní	12	250-300	
Qro	Quercus robur	dub letní	4	16-18	
UCo	Ulmus 'Columella'	jilm	27	16-18	

VÝKAZ VÝMÉR

technologie	ks	m ²
Výsadba kmenného tvaru stromu	114	
Výsadba keřového tvaru stromu	8	
Záhonová výsadba keřů		972
Záhonová výsadba trvalek		327
Výsadba cibulovin v trávniku	7000	
Založení parkového trávniku výsevem		6640
Založení květnaté louky výsevem		2420

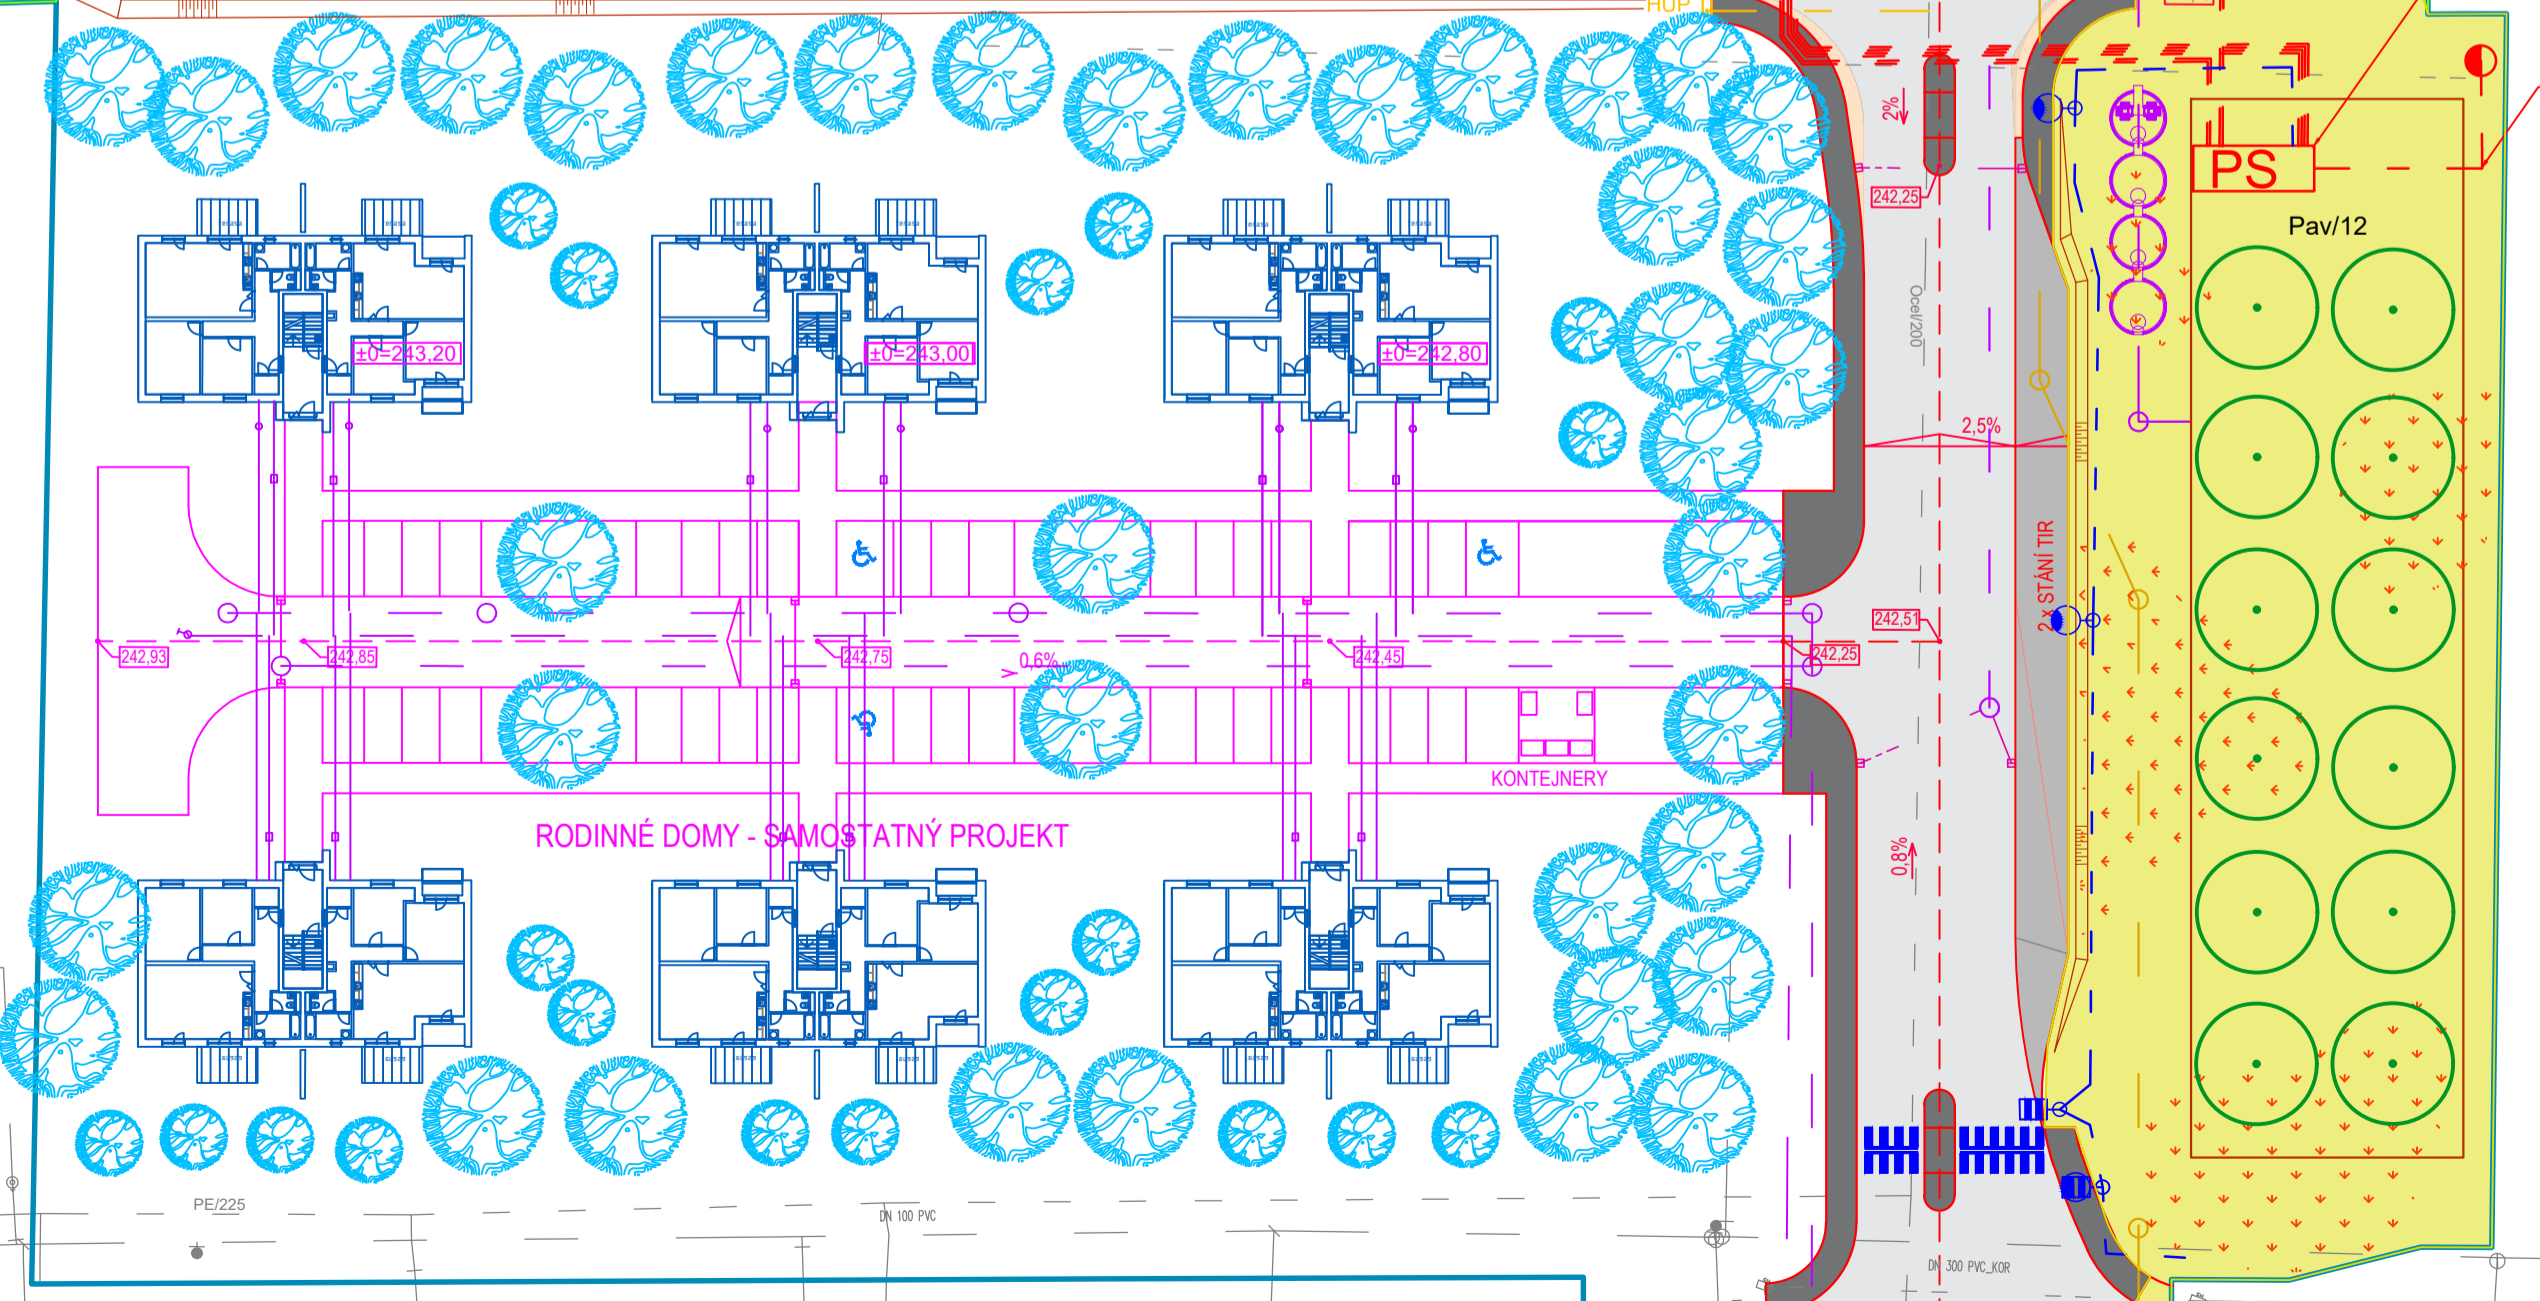

LEGENDA

SADOVÉ ÚPRAVY

	TRÁVNATÁ PLOCHA	PARKOVÝ TRÁVNÍK
	TRÁVNATÁ PLOCHA	KVĚTNATÁ LOUKA
	KEŘOVÝ PODROST	SYMPHORICARPOS
	KEŘOVÝ PODROST	HYDRANGEA
	ŠTĚRKOVÝ ZÁHON	OKRASNÉ TRÁVINY, TRVALKY, CIBULOVINY
	CIBULOVINY VOLNĚ	MUSCARI, GALANTHUS
	CIBULOVINY VOLNĚ	CROCUS, SCILLA
	NOVÁ VÝSADBA STROM	
	STÁVAJÍCÍ VÝSADBA	

NOVÉ INŽENÝRSKÉ SÍTĚ (SAMOSTATNÉ OBJEKTY)

	HORKOVODNÍ PŘÍPOJKA	IO 01
	AREÁLOVÁ SPLAŠKOVÁ KANALIZACE	IO 02
	AREÁLOVÁ DEŠŤOVÁ KANALIZACE	IO 03
	AREÁLOVÁ ZADLEJOVANÁ KANALIZACE	IO 04
	AREÁLOVÝ VODOVOD	IO 05
	AREÁLOVÝ POŽÁRNÍ VODOVOD	IO 06

OSTATNÍ

	HRANICE ŘEŠENÉHO ÚZEMÍ
	HRANICE PARCEL
	GEODETICKÉ ZAMĚŘENÍ
	STAVBA RODINNÝCH DOMŮ ŘEŠENÁ V SAMOSTATNÉM PROJEKTU

NOVÉ INŽENÝRSKÉ SÍTĚ

	SDĚLOVACÍ VEDENÍ V ZEMI	CETIN
	PAPRSEK	ČESKÉ RADIOKOMUNIKACE
	VEDENÍ VN VZDUŠNĚ	ČEZ
	PLYNOVOD NTL	GASNET
	KANALIZACE JEDNOTNA	OVAK
	KANALIZACE SPLAŠKOVÁ	OVAK
	KANALIZACE CÍŽI (NEPATŘÍ OVAKU)	OVAK
	VODOVOD	TELO
	SDĚLOVACÍ VEDENÍ V ZEMI	OSTRAVSKÉ KOMUNIKACE
	VEDENÍ VO	VEOLIA
	TEPLOVOD PODZEMNÍ	

REV.	DATE	DESCRIPTION	POPS	DRAWN BY	CHECKED BY	APPROVED BY

INVESTOR	CTP Invest, spol. s r.o.	
INVESTOR	CTP Park Humpolec 1571, 396 01 Humpolec	
GENERALNÍ DODAVATEL	CTP Invest, spol. s r.o.	
GENERALNÍ KONTRAKTOR	CTP Park Humpolec 1571, 396 01 Humpolec	
GENERALNÍ PROJEKTANT	CTP Invest, spol. s r.o.	
GENERALNÍ KONSTRUKTOR	CTP Park Humpolec 1571, 396 01 Humpolec	
KONCEPT ARCHITEKT	CTP Invest, spol. s r.o.	
CONCEPT ARCHITECT	CTP Park Humpolec 1571, 396 01 Humpolec	

PROJECT / PROJECT STAVBA | BUILDING

CTPzóna Krmelínská

OBCHODNÍ SOUBOR | TRADE PACKAGE

0200 - KOORDINACE

OBJEKTY | OBJECTS

ČÁST DLE VÝHAŠKY | PART ACCORDING TO DECREE

C - SITUAČNÍ ČÁST

HP / CHIEF PROJ. ENGINEER	Ing. Vladimír Čigánek	PROJEKTANT DESIGNER
VYPRACOVÁNÍ / DRAWN BY	Ing. Jana Hubáčková	
KONTROLOVÁNÍ / CHECKED BY		
MĚRITVO SCALE	1:500	
DATUM 1. VYD. / 1st PUB. DATE	2022-11-30	
SOUBOR FILENAME	OKR_C3.221111_Skizac_sadovky.dwg	
NÁZEV VÝKRESU DRAWING TITLE	SADOVÉ ÚPRAVY	

STAVBA, JEDNOTKA	STUPEN	OBCHODNÍ SOUBOR	ČÍSLO DOKUMENTU	REVIZE	DATUM
BUILDING UNIT	PHASE	TRADE PACKAGE	DOCUMENT NUMBER	REVISION	DATE
OKR	DPP	0200	C3	000	2022-11-30