


LEGENDA NOVÝCH PLOCH:

- REKONSTRUKCE VOZOVKY – TYP A
- REKONSTRUKCE VOZOVKY – TYP C

KATASTR:


- HRANICE KÚ
- HRANICE – HLAVNÍ
- HRANICE – SLUČKOVÁ
- POPIS PARCEL

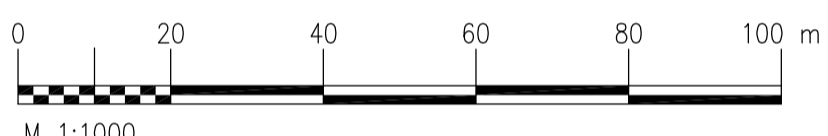


LEGENDA STÁVAJÍCÍCH SÍTÍ:

- | | |
|---|--|
| SDĚLOVACÍ VEDENÍ (O2 Czech Republic a.s.) | VYSOKÉ NAPĚTÍ – NADZEMNÍ (ČEZ Distribuce a.s.) |
| SDĚLOVACÍ VEDENÍ (ITSELF s.r.o.) | VYSOKÉ NAPĚTÍ – PODZEMNÍ (ČEZ Distribuce a.s.) |
| SDĚLOVACÍ VEDENÍ (T-Mobile Czech Republic a.s.) | VODOVOD (OVAK a.s.) |
| SDĚLOVACÍ VEDENÍ (Vodafone Czech Republic a.s.) | KANALIZACE DEŠŤOVÁ (OVAK a.s.) |
| VĚŘEJNÉ OSVĚTLENÍ (Ostravské komunikace a.s.) | PLYNOVOD NTL (RWE Distribuční služby s.r.o.) |
| NÍZKÉ NAPĚTÍ – NADZEMNÍ (ČEZ Distribuce a.s.) | PLYNOVOD STL (RWE Distribuční služby s.r.o.) |
| NÍZKÉ NAPĚTÍ – PODZEMNÍ (ČEZ Distribuce a.s.) | HORKOVOD (Veolia Energie ČR, a.s.) |

KLAD LISTŮ:

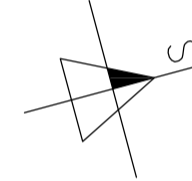

zakázka: Oprava povrchu silnice II/478 Ostrava, ulice Krmelínská		SSMSK	
objednatel: Správa silnic Moravskoslezského kraje Úprkova 1 702 23, Ostrava – Přívoz		formát: 4xA4	
vypracoval: Ing. Miroslav Knápek		stupeň: PDPS	
název výkresu: Situace – Část 3		datum: 05/2015	
mřítko: 1:1000		archivní číslo: mk-2015-15-06	
Tel.: 724 798 028		mřítko: 1:1000	
www.pps.cz		archivní číslo: mk-2015-15-06	

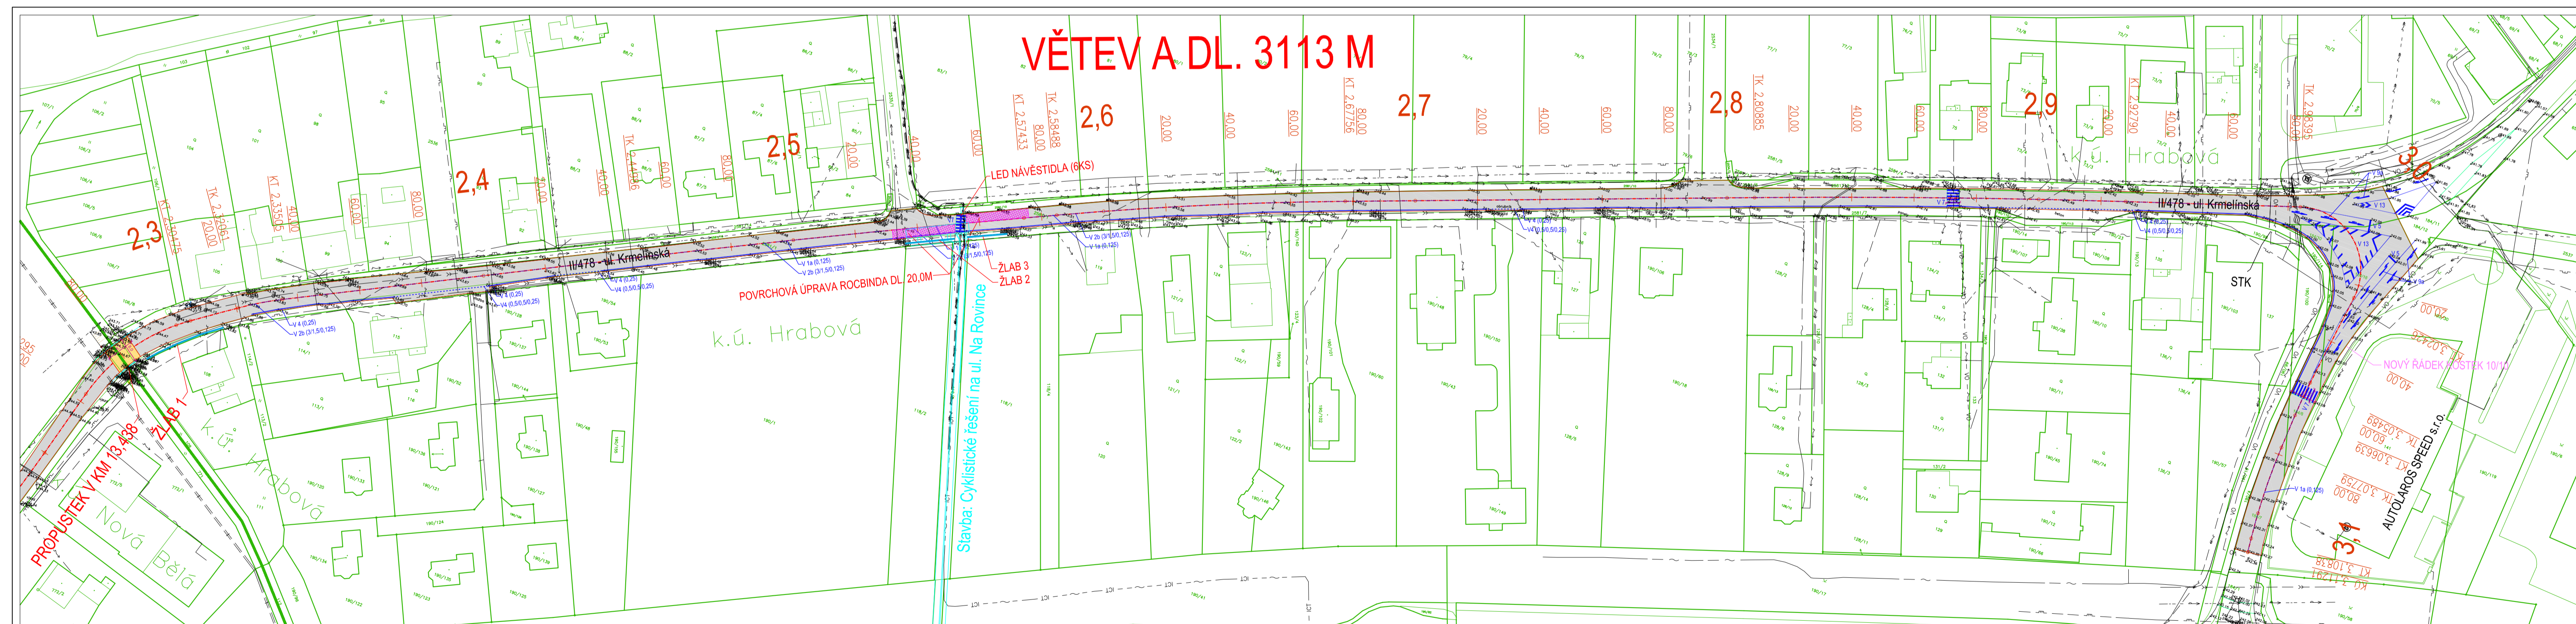


LEGENDA NOVÝCH PLOCH:

- REKONSTRUKCE VOZOVKY – TYP A
- REKONSTRUKCE VOZOVKY – TYP A – ROVCBINA
- REKONSTRUKCE VOZOVKY – TYP C

KATASTR:


- HRANICE KÚ
- HRANICE – HLAVNÍ
- HRANICE – SLUČKOVÁ
- POPIS PARCEL

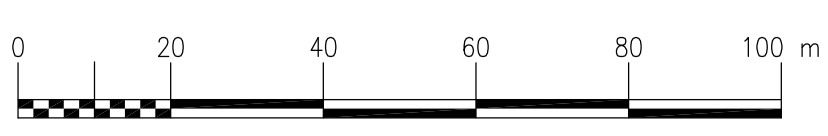

LEGENDA STÁVAJÍCÍCH SÍTÍ:

- | | |
|---|--|
| SDĚLOVACÍ VEDENÍ (O2 Czech Republic a.s.) | VYSOKÉ NAPĚTÍ – NADZEMNÍ (ČEZ Distribuce a.s.) |
| SDĚLOVACÍ VEDENÍ (ČEZ ICT Services, a. s.) | VYSOKÉ NAPĚTÍ – PODZEMNÍ (ČEZ Distribuce a.s.) |
| SDĚLOVACÍ VEDENÍ (Vodafone Czech Republic a.s.) | VODOVOD (OVAK a.s.) |
| VĚŘEJNÉ OSVĚTLENÍ (Ostravské komunikace a.s.) | KANALIZACE DEŠŤOVÁ (OVAK a.s.) |
| NÍZKÉ NAPĚTÍ – NADZEMNÍ (ČEZ Distribuce a.s.) | PLYNOVOD NTL (RWE Distribuční služby s.r.o.) |
| NÍZKÉ NAPĚTÍ – PODZEMNÍ (ČEZ Distribuce a.s.) | PLYNOVOD STL (RWE Distribuční služby s.r.o.) |
| | HORKOVOD (Veolia Energie ČR, a.s.) |

KLAD LISTŮ:

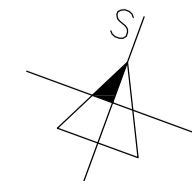

zakázka: Oprava povrchu silnice II/478 Ostrava, ulice Krmelínská		SSMSK	
objednatel: Správa silnic Moravskoslezského kraje Úprkova 1 702 23, Ostrava – Přívoz		formát: 4xA4	
vypracoval: Ing. Miroslav Knápek		stupeň: PDPS	
název výkresu: Situace – Část 4		datum: 05/2015	
mřítko: 1:1000		archivní číslo: mk-2015-15-07	
Tel.: 724 798 028		mřítko: 1:1000	
www.pps.cz		archivní číslo: mk-2015-15-07	