ŽST. VRATIMOV
9,7
9,8
9,9
10,0
10,1
10,2
10,3
10,4
10,5
10,6
10,7
10,8
10,9
0,0
0,1
0,2
0,3
0,4
k.ú. Vratimov
Slezský mlýnský náhon
vlečka č. 6021 "STABRA CZ"
vlečka Vítkovice-Hutní montáže a.s. Ostrava
vlečka OKD, Doprava k.p.Paskov
ELEKTRICKÉ DĚLENÍ
PÁSMO 3 M OD OSY KOLEJE
BETONOVÝ ŽLAB TBO 4-20/100
ZS KM 10,0
Nádražní
Mourová
Bunčitá
Výletní
Zaryjská
U Hráze
Frýdecká
Ostravice
Závodí
OSTRAVA HL.N.
VALAŠSKÉ MEZIŘÍČÍ
S
SO 12-81-01 T.ú. Ostrava - Kunčice - Vratimov, trakční vedení
SO 13-81-01 ŽST Vratimov, trakční vedení
PS 12-01-20 T.ú. Ostrava-Kunčice – Vratimov, TZZ
PS 13-01-11 Žst. Vratimov, Žst. Vratimov předjízdné nádraží, SZZ
SO 12-33-01 T.ú. Ostrava-Kunčice-Vratimov, plynovod Gasnet
SO 13-86-03 ŽST. Vratimov, DOÚO
SO 12-79-01 T.ú. Ostrava-Kunčice - Vratimov - Oplocení
SO 12-30-54 T.ú. Ostrava - Kunčice - Vratimov, přeložka přípojky nn CETIN
SO 13-24-01 ŽST. Vratimov, Zárubní zdi ulice Buničitá
SO 12-32-05 T.ú. Ostrava-Kunčice-Vratimov, rušení přípojky p.č.1230
SO 12-31-07 T.ú. Ostrava-Kunčice - Vratimov, rušení přípojky PNEUSERVIS
SO 12-78-04 T.ú. Ostrava-Kunčice - Vratimov - Demolice objektu na p.č. 1230
SO 13-20-01 ŽST. Vratimov, Most v km 10,019
SO 12-78-05 T.ú. Ostrava-Kunčice - Vratimov Demolice ostatních objektů
SO 12-30-53 T.ú. Ostrava-Kunčice - Vratimov, přeložky osvětlení Penny Market
SO 12-31-06 T.ú. Ostrava-Kunčice -Vratimov, kanalizace PENNY
SO 12-50-08 T.Ú. Ostrava - Kunčice - Oprava zpevněných ploch po výstavbě podjezdu.
SO 12-50-01 T.Ú. Ostrava - Kunčice - Vratimov, Komunikace v rámci podjezdu, km 10.016 P7399
SO 12-50-04 T.Ú. Ostrava - Kunčice - Vratimov, Přístupové chodníky k WC, ŽST Vratimov
SO 12-31-01 T.ú. Ostrava-Kunčice - Vratimov, kanalizace SmVaK
SO 12-13-02 T.ú. Ostrava-Kunčice – Vratimov, přejezd v km 10,016 (P7399) - ZRUŠENÍ
SO 12-86-04 Zast. Vratimov, přípojka nn
SO 12-31-03 T.ú. Ostrava-Kunčice - Vratimov,kanalizace dr.
SO 13-73-01 T.ú. Ostrava-Kunčice - Vratimov Veřejné WC
PS 13-02-21 žst. Vratimov, rozhlasové zařízení
SO 12-30-55 T.ú. Ostrava-Kunčice - Vratimov, přeložky rozvodů nn STABRA CZ
SO 12-75-01 T.ú. Ostrava-Kunčice - Vratimov Přístřešky na nástupištích
SO 12-86-03 Zast. Vratimov, osvětlení a rozvody nn
SO 12-31-03 T.ú. Ostrava-Kunčice - Vratimov, kanalizace drážní
PS 13-02-72 ŽST. Vratimov, kamerový systém
SO 13-12-01 ŽST. Vratimov, nástupiště
SO 12-32-04 T.ú. Ostrava-Kunčice-Vratimov, přípojka MONIJAN PRIMA
SO 12-31-08 T.ú. Ostrava-Kunčice - Vratimov, vsakovací objekty
SO 12-10-01 T.ú. Ostrava-Kunčice - Vratimov železniční svršek
SO 13-10-01 ŽST. Vratimov železniční svršek
SO 12-11-01 T.ú. Ostrava-Kunčice - Vratimov železniční spodek
SO 13-11-01 ŽST. Vratimov železniční spodek
PS 13-02-11 ŽST Vratimov, místní kabelizace
SO 13-86-02 ŽST. Vratimov, rozvody nn
SO 13-84-01 ŽST. Vratimov, EOV
SO 12-30-51 T.ú. Ostrava-Kunčice - Vratimov, úprava VO
SO 13-72-02 ŽST Vratimov PZZ domek v km 10,640
SO 13-50-04 ŽST Ostrava Kunčice, Přístupová komunikace k PZZ P7400
SO 13-32-02 ŽST. Vratimov, vodovod SmVaK
SO 13-22-02 ŽST Vratimov, Silniční most ulice Výletní
SO 13-30-51 ŽST. Vratimov, přeložky silnoproudých rozvodů ČEZ
SO 13-60-01 ŽST Vratimov Kabelovod
SO 13-61-03 PHS v km 10,756 až 11,076
SO 12--50-02 T.Ú. Ostrava - Kunčice - Vratimov, Úprava komunikace Mourova
PS 13-04-10 ŽST. Vratimov, technologie výtahů
SO 13-22-01 ŽST. Vratimov, Silniční most ulice Mourová
SO 13-24-01 ŽST. Vratimov, Zárubní zdi ulice Buničitá
SO 12-32-03 T.ú. Ostrava-Kunčice-Vratimov, přípojka Mirel Vratimov
SO 12-79-01 T.ú. Ostrava-Kunčice - Vratimov - Oplocení
SO 12-31-04 T.ú. Ostrava-Kunčice - Vratimov, kanalizace Mirel Vratimov
SO 12-78-05 T.ú. Ostrava-Kunčice - Vratimov - Demolice ostatních objektů
SO 12-32-07 T.ú. Ostrava-Kunčice-Vratimov, vodovod města Vratimov
SO 12-72-01 T.ú. Ostrava-Kunčice - Vratimov Demolice VB Vratimov
PS 13-02-61 ŽST Vratimov, informační zařízení
SO 12-78-02 T.ú. Ostrava-Kunčice - Vratimov - Demolice objektu na p.č. 82/1
SO 12-32-02 T.ú. Ostrava-Kunčice-Vratimov, přípojka drážní
SO 12-79-01 T.Ú. O-K - Vratimov Oplocení
SO 12-32-06 T.ú. Ostrava-Kunčice-Vratimov, rušení přípojky p.č.1212/3
SO 12-31-05 T.ú. Ostrava-Kunčice - Vratimov, přípojka STERONAL
SO 12-32-01 T.ú. Ostrava-Kunčice-Vratimov, vodovod SmVaK
SO 12-31-01 T.ú. Ostrava-Kunčice - Vratimov, kanalizace SmVaK
SO 12-31-02 T.ú. Ostrava-Kunčice - Vratimov, odvodnění podjezdu v km 10,016
SO 12-78-05 T.ú. Ostrava-Kunčice - Vratimov Demolice ostatních objektů
SO 12-33-01 T.ú. Ostrava-Kunčice-Vratimov, plynovod Gasnet
SO 13-24-01 ŽST. Vratimov, Zárubní zdi ulice Buničitá
SO 12-79-01 T.Ú. O-K - Vratimov Oplocení
SO 12-30-52 T.ú. Ostrava-Kunčice - Vratimov, přeložky silnoproudých rozvodů ČEZ
SO 12-50-04 T.Ú. Ostrava - Kunčice - Vratimov, Přístupové chodníky k WC, ŽST Vratimov
SO 12-50-03 T.Ú. Ostrava - Kunčice - Vratimov, Úprava komunikace Nádražní
SO 13-86-01 ŽST. Vratimov, venkovní osvětlení
SO 13-86-02 ŽST. Vratimov, rozvody nn
SO 12-50-05 T.Ú. Ostrava - Kunčice - Vratimov, Manipulační plocha VNVK Vratimov
SO 13-61-01 PHS v km 10,348 až 10,616
SO 12-86-05 T.ú. Ostrava-Kunčice – Vratimov, kabel 22kV
SO 13-79-01 ŽST Vratimov Oplocení
SO 13-31-02 ŽST. Vratimov, vsakovací objekty
SO 13-13-01 ŽST. Vratimov, přejezd v km 10,640 (P7400)
SO 13-50-02 ŽST. Vratimov, Úprava komunikace Výletní
SO 13-78-01 ŽST Vratimov Demolice objektu na p.č. 3189
SO 13-61-02 PHS v km 10,652 až 10,881
SO 13-86-01 ŽST. Vratimov, venkovní osvětlení
SO 13-25-01 ŽST. Vratimov, Návěstní lávka v km 10,810
SO 13-31-02 ŽST. Vratimov, vsakovací objekty
SO 12--50-06 T.Ú. Ostrava - Kunčice - Vratimov, nová příjezdová komunikace MIREL
SO 12-79-01 T.Ú. O-K - Vratimov Oplocení
SO 12-50-09 T.Ú. Ostrava - Kunčice - Vratimov, Okružní křižovatka

LEGENDA

- STÁVAJÍCÍ OBJEKTY
- NOVÉ OBJEKTY
- NOVÉ MOSTY, PROPUSTKY, ZDI, NÁVĚSTNÍ LÁVKY A KRAKORCE
- DEMOLICE A DEMONTÁŽE
- ODVODNĚNÍ KOLEJIŠTĚ
- VODOVODY
- KANALIZACE
- PLYNOVODY
- TEPLOVODY
- SILNOPROUDÉ ZAŘÍZENÍ
- SDĚLOVACÍ ZAŘÍZENÍ
- ZABEZPEČOVACÍ ZAŘÍZENÍ
- TRAKČNÍ VEDENÍ
- TRAKČNÍ VEDENÍ GOSTEEL
- PHS
- HLAVNÍ KABELOVÁ TRASA
- CHODNÍK
- VOZOVKA
- NÁSTUPIŠTĚ
- PROVIZORNÍ NÁSTUPIŠTĚ
- ZELEŇ
- SOUVISEJÍCÍ STAVBA
- KATASTRÁLNÍ MAPA
- HRANICE KATASTRŮ
- HRANICE DRÁHY - POZEMEK SŽ
- HRANICE DRÁHY - POZEMEK ČD
- POV - TRASY
- POV - ZAŘÍZENÍ STAVENIŠTĚ
- EVROPSKY VÝZNAMNÁ LOKALITA ŽP

LEGENDA STÁVAJÍCÍCH SÍTÍ

- VODOVOD PITNÁ VODA
- VODOVOD UŽITKOVÁ VODA
- KANALIZACE
- KANALIZACE JEDNOTNÁ
- KANALIZACE DEŠŤOVÁ
- KANALIZACE SPLAŠKOVÁ
- KANALIZACE VÝTLAK
- NN KABELY
- NN NADZEMNÍ VEDENÍ
- VN KABELY
- VN NADZEMNÍ VEDENÍ
- VVN KABELY
- VVN NADZEMNÍ VEDENÍ
- NTL PLYNOVOD
- STL PLYNOVOD
- VTL PLYNOVOD
- SDĚLOVACÍ KABELY
- SDĚLOVACÍ NADZEMNÍ VEDENÍ
- RADIOVÉ SÍTĚ
- ZABEZPEČOVACÍ KABELY
- HORKOVOD
- PAROVOD
- TEPLOVOD

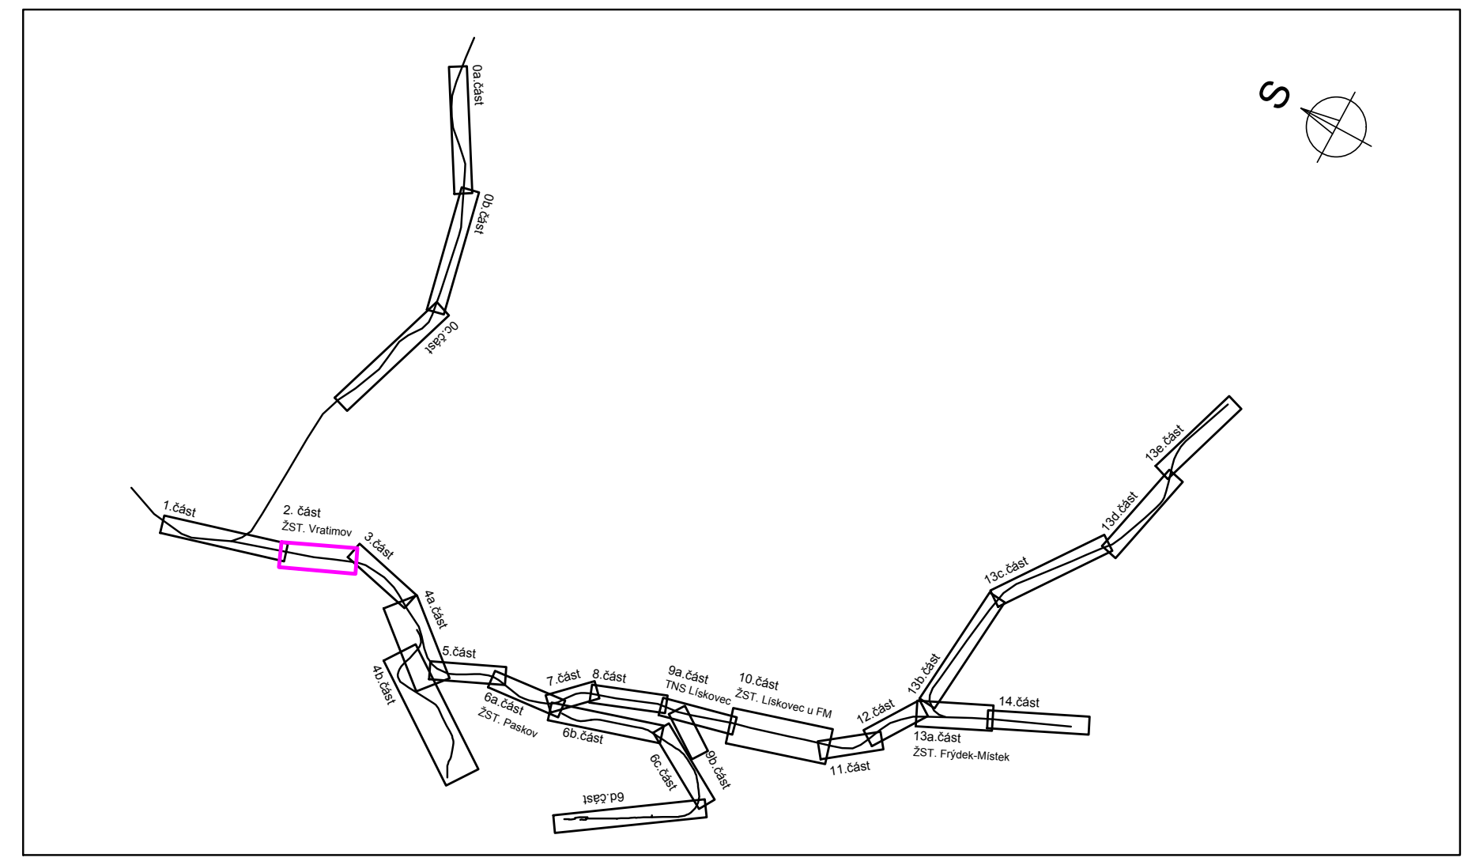
S
1.část
2. část ŽST. Vratimov
3.část
4a.část
4b.část
5.část
6a.část ŽST. Paskov
6b.část
6c.část
6d.část
7.část
8.část
9a.část TNS Lískovec
9b.část
10.část ŽST. Lískovec u FM
11.část
12.část
13a.část ŽST. Frýdek-Místek
13b.část
13c.část
13d.část
13e.část
14.část
0a.část
0b.část
0c.část

EVROPSKÁ UNIE
Evropské strukturální a investiční fondy
Operační program Doprava

Ministerstvo dopravy
Státní fond dopravní infrastruktury

Jiná ověření:	Paré:
Orientační schéma:	Razítko oprávněné osoby:
	Podpis: Datum:

Revize:	Datum:	Popis:	Kontroloval:
000	01.07.2021	Definitivní odevzdání dokumentace	Ing. Kamil Chmela

Stavebník/Investor:	**Správa železnic, státní organizace**
Adresa:	Dlážděná 1003/7, 110 00 Praha 1
Zástupce investora:	Stavební správa východ
Adresa:	Nerudova 773/1, 779 00 Olomouc

SPRÁVA ŽELEZNIC

Zhotovitel díla:	**SUDOP Brno, spol. s r.o.**
Adresa:	Kounicova 688/26, 611 36 Brno
Kontakt:	T: +420 972 625 804 E: sudop@sudop-brno.cz
Zhotovitel objektu:	**SUDOP Brno, spol. s r.o.**
Adresa:	Kounicova 688/26, 611 36 Brno
Kontakt:	T: +420 972 625 804 E: sudop@sudop-brno.cz
Hlavní projektant (HIP):	Ing. Kamil Chmela
Specialista:	Lukáš Harapát

SUDOP BRNO

Název stavby/akce:	**Optimalizace a elektrizace trati Ostrava-Kunčice - Frýdek-Místek**		Označení investora: S621500592 Označení zhotovitele: 18047-01-0619
Název části:	Situační výkresy		Označení části: C.3
Název objektu/dílčí části:	**Koordinační situační výkres**		Označení objektu/komplexu:
Název přílohy: Název dílčí části přílohy:	Situace od km 9,7 - do km 10,9		Číslo přílohy: **02**
Odpovědný projektant: Ing. Kamil Chmela	Zpracovatel přílohy: Lukáš Harapát	Měřítko: 1:1000 Formáty: 14 x A4	Stupeň dokumentace: **DUR**
Kraj: Moravskoslezský	Katastrální území: Vratimov	TUDU:	Smluvní datum zpracování: **01.07.2021**

Označení investora:	Stupeň dokumentace:	Část:	Objekt:	Podobjekt:	Příloha:	Revize:
S 6 2 1 5 0 0 5 9 2	_ D U R X	_ C 3 X X X	_ X X X X X X X X X	_ X X	_ 0 2 X X X	_ 0 0 1

[Prostor pro další informace]